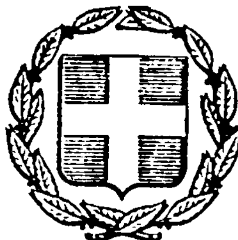


ΕΦΗΜΕΡΙΣ ΤΗΣ ΚΥΒΕΡΝΗΣΕΩΣ
ΤΗΣ ΕΛΛΗΝΙΚΗΣ ΔΗΜΟΚΡΑΤΙΑΣ

ΑΘΗΝΑ 28 ΝΟΕΜΒΡΙΟΥ 1983 | ΤΕΥΧΟΣ ΤΕΤΑΡΤΟ | ΑΡΙΘΜΟΣ ΦΥΛΛΟΥ 724

ΠΕΡΙΕΧΟΜΕΝΑ

ΑΠΑΛΛΟΤΡΙΩΣΕΙΣ
ΑΠΟΦΑΣΕΙΣ

ΑΠΑΛΛΟΤΡΙΩΣΕΙΣ
ΑΠΟΦΑΣΕΙΣ

Αριθ. Δ. 4748/373 (1)

Έγκριση δημιουργίας ζώνης παραλίας στη θέση «ΚΟΝΤΡΑΚΑ» Χλωμού Ν. Κερκύρας, μπροστά στην ιδιοκτησία Αφών Παληκύρα κ.λπ.

Ο ΥΠΟΥΡΓΟΣ ΟΙΚΟΝΟΜΙΚΩΝ

Έχοντες υπόψη:

1. Τις διατάξεις των παρ. 2 και 5 του άρθρου 6 του Α.Ν. 2344/1940 «περί αιγιαλού και παραλίας», ως αντικαταστάθηκαν με τις διατάξεις του άρθρου 13 του Νόμου 1078/1980.

2. Τη σύμφωνη γνώμη του Γενικού Επιτελείου Ναυτικού, που διατυπώθηκε στο Φ. 187.2/142/402/9.3.82 έγγραφό του.

3. Τη 0. Ε/4261/30.3.82 απόφαση του Νομάρχη Κερκύρας με την οποία επικυρώθηκαν η έκθεση της Επιτροπής και το σχετικό τοπογραφικό διάγραμμα, που δημοσιεύθηκαν στο υπ' αριθ. 303/24.6.82 ΦΕΚ τ. Δ'.

4. Τη 0. 548/382/19.9.83 κοινή απόφαση των Πρωθυπουργού και Υπουργού Οικονομικών «περί ανάθεσης αρμοδιοτήτων στους Υφυπουργούς Οικονομικών», αποφασίζουμε:

Εγκρίνουμε, για την προσαύξηση του αιγιαλού, τη δημιουργία ζώνης παραλίας στη θέση «ΚΟΝΤΡΑΚΑ» χλωμού Ν. Κερκύρας μπροστά στην ιδιοκτησία Αφών Παληκύρα κ.λπ. όπως αυτή καθορίστηκε από την αρμοδία Επιτροπή του άρθρου 74 του 636/1977 Π. Δ/τος και εικονίζεται στο από Απρίλιο 1981 και με κλίμακα 1:500 τοπογραφικό και υψομετρικό διάγραμμα του Πολιτικού μηχανικού Κων. Σκούρτη το οποίο έχει θεωρηθεί από τη Δ/νση τεχνικών Υπηρεσιών Ν. Κερκύρας την 18.12.81 και συνοδεύει την από 18.1.1982 έκθεση της εν λόγω Επιτροπής.

Η παρούσα απόφαση μαζί με την Έκθεση της Επιτροπής και το τοπογραφικό διάγραμμα να δημοσιευθούν στην Εφημερίδα της Κυβέρνησης (άρθρο 13 Νόμου 1078/1900).

ΕΚΘΕΣΙΣ

Καθορισμού (το πρώτον) οριογραμμών αιγιαλού και παραλίας εις θέσιν ΚΟΝΤΡΑΚΑΣ περιοχής Κοινότητος Χλωμού Κερκύρας προ ιδιοκτησίας Ιωάννη Γρανά Αφών Σπύρου Νίκου και Μιχάλη Παληκύρα, Σπύρου Σκιαδοπούλου.

Έν Κερκύρα σήμερον την 18.1.1982 η κατά Νόμον αρμόδια Επιτροπή καθορισμού των ορίων αιγιαλού και παραλίας, αποτελουμένη εκ των:

Κων/νου Σκέρου Οικονομικού Εφόρου Κερκύρας, Νικολ. Ξενάκη Υπολιμενάρχου Κερκύρας, Μαρία Παπαναστασίου - Μέμη Πολ. Μηχανικός επί 5ω βαθμώ Πρ/νου ΤΕΕ Δ/νσεως ΤΥΝΚ, συνελθούσα εν τω καταστήματι της Οικον. Εφορίας Κερκύρας και λαβούσα υπ' όψιν:

α) Την από 30.4.81, υποβληθείσα αίτησιν του Σπύρου - Νίκου Μιχάλη Παληκύρα «περί καθορισμού οριογραμμών αιγιαλού και παραλίας εις θέσιν ΚΟΝΤΡΑΚΑΣ περιοχής Κοινότητος Χλωμού Κερκύρας.

β) Το υποβληθέν τοπογραφικόν διάγραμμα υπό κλίμακα 1:500 της ανωτέρω περιοχής συνταχθέν υπό του Πολιτ. Μηχ/κού Κων/νου Σκούρτη τον Απρίλη του 1981 δεόντως ηλεγμένον και τεθεωρημένον υπό της Δ/νσεως ΤΥΝ Κερκύρας, την 18.12.81.

γ) Τας διατάξεις του Α.Ν. 2344/40 «περί αιγιαλού και παραλίας» ως αύται συνεπληρώθησαν και ετροποποιήθησαν μεταγενεστέρως.

δ) Τα εκ της διενεργηθείσης την 5.5.1981 αυτοψίας προκύψαντα στοιχεία, αποφασίζουμε:

Καθορίζει επί του ως άνω (β) τοπογραφικού διαγράμματος:

I) Δια συνεχούς ερυθράς γραμμής το όριον του αιγιαλού.

II) Διά συνεχούς κιτρίνης γραμμής το όριον της παραλίας Αναλυτικώς.

I) Ως οριογραμμή αιγιαλού ορίζεται η πολυγωνική των κορυφών — 2, 3, 4, 5, 6, 7, 8, 9, 10, 11, 12, 13, 14 — οίτινες εξασφαλίζονται εκ των σταθερών σημείων ως κατωτέρω:

Η κορυφή 2 διά αποστάσεων 9.00 μ. και 33.70 μ. από στύλο ΔΕΗ και γωνία ισογείου παλαιά οικία αντιστοίχως.

Η κορυφή 3 διά αποστάσεων 12.00 μ. και 22.00 μ. από γωνία ισογείου παλαιά οικία και στύλο ΔΕΗ αντιστοίχως.

Η κορυφή 4 δι' αποστάσεων 18.50 μ. και 20.50 μ. από γωνία ισογείου παλαιά οικία και στύλου ΔΕΗ αντιστοίχως.

Η κορυφή 5 δι' αποστάσεων 13.50 μ. και 9.50 μ. από τσιμεντένιου πασσάλου Κ3 Κ4 αντιστοίχως.

Η κορυφή 6 δια σιδηρού στύλου επί βράχου αμετακινήτου.

Η κορυφή 7 δι' αποστάσεων 10.50 μ. και 22.0 μ. από τσιμεντένιους πασσάλους Κ5 Κ6 αντιστοίχως.

Η κορυφή 8 δι' αποστάσεων 20.50 και 22.50 από τσιμεντένιους πασσάλους Κ6 Κ7 αντιστοίχως.

Η κορυφή 9 δι' αποστάσεων 21.80 μ. και 14.00 μ. από τσιμεντένιους πασσάλους Κ7 Κ8 αντιστοίχως.

Η κορυφή 10 δι' αποστάσεων 9.50 και 20.50 από τσιμεντένιο πάσσαλο και γωνία νέας ισογείου οικείας αντιστοίχως.

Η κορυφή 11 διά αποστάσεων 39.50 μ. και 20.0 μ. από γωνία νέας ισογείου οικίας Κ9 Κ10 τσιμεντένιο πάσσαλο αντίστοιχα.

Η κορυφή 12 δι' αποστάσεων 18.50 μ. και 22.00 μ. από τσιμεντένιους πασσάλους Κ10 Κ11 αντιστοίχως.

Η κορυφή 13 δι' αποστάσεων 9.30 και 9.50 μ. από τσιμεντένιους πασσάλους Κ11 Κ12 αντίστοιχα.

Η κορυφή 14 δι' αποστάσεων 9.30 και 9.50 από Κολονάκια Κ11 και Κ12 αντίστοιχα.

ΙΙΙ) Ως οριογραμμή παραλίας ορίζεται η πολυγωνική των κορυφών — 2' 3' 4' 5' 6' 7' 8' 9' 10' 11' 12' 13' 14' — ούτω καθοριζομένης λωρίδος παραλίας εξαιρούνται τα εν αυτή περιλαμβανόμενα κτίσματα ή τμήματα κτισμάτων συμφώνως τω άρθρω 5 παρ. 1 Α.Ν. 2344/40 γνωμοδοτήσει Ν.Σ.Κ. 630/64.

Τα Μέλη της Επιτροπής

ΚΩΝ/ΝΟΥ ΣΚΕΡΟΥ


ΝΙΚ. ΞΕΝΑΚΗ

ΜΑΡΙΑ ΠΑΠΑΝΑΣΤΑΣΙΟΥ - ΜΕΜΗ

Αθήνα, 19 Οκτωβρίου 1983

Ο ΥΦΥΠΟΥΡΓΟΣ

ΔΗΜΗΤΡΙΟΣ ΠΙΤΣΙΩΡΗΣ

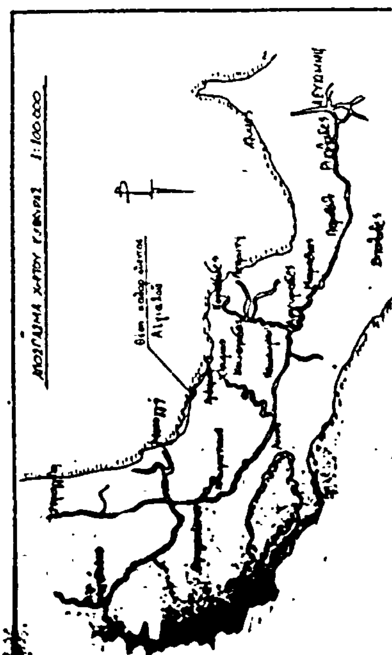

ΤΟΠΟΓΡΑΦΙΚΟΝ ΔΙΑΓΡΑΜΜΑ

ΚΑΘΟΡΙΣΜΟΥ ΟΡΙΩΝ ΑΙΓΙΑΛΟΥ-ΠΑΡΑΛΙΑΣ

ΠΕΡΙΟΧΗ ΚΟΝΤΡΑΚΑΣ

ΚΟΙΝΟΤΗΤΑ ΧΛΩΜΟΥ

ΕΠΑΡΧΙΑ ΚΕΡΚΥΡΑΣ

ΑΡΜΟΔΙΑ ΟΙΚ ΕΦΟΡΙΑ ΚΕΡΚΥΡΑΣ

ΕΝΔΙΑΦΕΡΟΜΕΝΟΣ ΠΑΛΗΚΥΡΑΣ ΣΠΥΡ-ΝΙΚΟΛ-ΜΙΧ.

ΚΛΙΜΑΞ 1:500

ΙΣΟΔΙΑΣΤΑΣΗ 1.00

ΤΡΙΓΩΝ ΕΞΑΡΤΗΣΗ ΑΝΕΞΑΡΤΗΤΟ

ΥΨΟΜΕΤΡΙΚΗ ΑΦΕΤΗΡΙΑ Μεση σταθμη της θαλασσας την ημερα της αποτυπωσεω

ΜΕΘΟΔΟΣ ΑΠΟΤΥΠΩΣΕΩΣ ΤΑΧΥΜΕΤΡΙΑ

ΧΡΟΝΟΛΟΓΙΑ ΑΠΟΤΥΠΩΣΕΩΣ ΑΠΡΙΛΗΣ 1981

ΣΥΜΒΟΛΙΣΜΟΙ

- στασῃ
- αμμωδης παραλια
- φυσικο πρανες
- Μαντροτοιχος
- Κτισματα
- στυλος ΔΕΗ

Ἔκθεση 18-1-1982

Υπόμνημα επιτροπής

1. Τὸ παρὸν τοπογραφικὸ διάγραμμα συντάσσεται ἀπὸ 19-1-81 Ἔκθεσι τῆς ἐπιτροπῆς καθορισμοῦ τῶν ὁρίων τοῦ αἰγιαλοῦ
2. —— (κόκκινη) 1.2.… ὁριογραμμὴ αἰγιαλοῦ
   —— (κίτρινη) 1΄.2΄.… + παραλίας
3. Αἱ κορυφαὶ τῶν ὁριογραμμῶν ἐξασφαλίζονται ὡς σημειοῦνται στὸ διάγραμμα δι' ἀποστάσεων ἀπὸ σταθερὰ σημεῖα
4. Τῆς οὕτω καθοριζομένης χωρίδος παραλίας ἐξαιροῦνται τὰ ἐν αὐτῇ κτίσματα ἢ τμήματα κτισμάτων συμφώνως τῷ ἄρθρῳ 5 §1 ΑΝ 2344/40 και γνωμοδότηση ΝΣΚ 630/64

Ο ΠΡΟΕΔΡΟΣ

ΤΑ ΜΕΛΗ
1
2

Ο ΣΥΝΤΑΞΑΣ ΜΗΧΑΝΙΚΟΣ

ΚΩΝ/ΝΟΣ Γ. ΓΟΥΡΤΗΣ

Ἀθῆναι ...

Ἐσωτερικῶν

Αριθ. Η. 927/1297 (2,

Έγκριση δημιουργίας ζώνης παραλίας στη θέση «Σύνορο» Αγ. Δημητρίου Κοινότητας Μοχού Πεδιάδος Ηρακλείου Κρήτης.

Ο ΥΠΟΥΡΓΟΣ ΟΙΚΟΝΟΜΙΚΩΝ

Έχοντας υπόψη :

1. Τις διατάξεις των παρ. 2 και 5 του άρθρου 6 του Α.Ν. 2344/1940 «περί αιγιαλού και παραλίας», όπως αντικαταστάθηκαν με τις διατάξεις του άρθρου 13 του Νόμου 1078/1980.

2. Τη σύμφωνη γνώμη του Γενικού Επιτελείου Ναυτικού, που διατυπώθηκε στο Φ.187.2/776/81/Σ.2098/30.11.81 έγγραφό του.

2. Την 7239/14.5.1982 απόφαση του Νομάρχη Ηρακλείου με την οποία επικυρώθηκε η έκθεση της Επιτροπής και το σχετικό τοπογραφικό διαγραμμα, που δημοσιεύθηκαν στο υπ' αριθ. 450/13.9.82 ΦΕΚ τ. Δ'.

4. Τη 0.548/382/19.9.83 κοινή απόφαση των Πρωθυπουργού και Υπουργού Οικονομικών «περί ανάθεσης αρμοδιοτήτων στους Υφυπουργούς Οικονομικών», αποφασίζουμε :

Εγκρίνουμε, για την προσαύξηση του αιγιαλού, τη δημιουργία ζώνης παραλίας στη θέση «Σύνορο» Αγ. Δημητρίου Κοινότητας Μοχού Πεδιάδας Ηρακλείου Κρήτης, όπως αυτή καθορίστηκε από την αρμόδια Επιτροπή του άρθρου 74 του 636/1977 Π. Δ/τος και εικονίζεται στο από .. Ιανουαρίου 1980 και με κλίμακα 1:500 τοπογραφικό και υψομετρικό διάγραμμα του Αρχιτέκτονα Μηχανικού Δημητρίου Κουτάντου το οποίο έχει θεωρηθεί από τη Δ.Τ.Υ. Ν. Ηρακλείου την 21.9.1981 και συνοδεύει την από 21.9.81 έκθεση της εν λόγω Επιτροπής.

Η παρούσα απόφαση μαζί με την Έκθεση της Επιτροπής και το τοπογραφικό διαγραμμα να δημοσιευθούν στην Εφημερίδα της Κυβέρνησης (αρθρο 13 Νόμου 1078/1980).

ΕΚΘΕΣΗ

Επιτροπής καθορισμού των ορίων αιγιαλού Ηρακλείου.

Στο Ηράκλειο σήμερα 21 Σεπτεμβρίου 1981 οι : 1) Θεοδώρα Πολυχρόνη, αναπληρωτής Β' Οικονομικού Εφόρου Ηρακλείου, ως Πρόεδρος, 2) Νικόλαος Καπετανάκος, αναπληρωτής Δ/ντού Δ/νσεως Τεχνικών Υπηρεσιών Νομού Ηρακλείου, ως Μέλος, 3) Ευάγγελος Μανδαλένης, αναπληρωτής Κ.Λ. Ηρακλείου, ως Μέλος, αποτελέσαμε την Επιτροπή καθορισμού των ορίων αιγιαλού και παραλίας που προβλέπεται από τις διατάξεις του άρθρ. 74 του Π.Δ. 636/77, συγκεντρωθήκαμε στο καταστημα της Β' Οικονομικής Εφορίας Ηρακλείου και αφού λάβαμε υπόψη μας:

1) Την από 31.1.1980 αίτηση του Γεωργίου Μαλλιωτάκη με την οποία ζητά τον καθορισμό της οριογραμμής του αιγιαλού και της παραλίας στη θέση «ΣΥΝΟΡΟ» Αγ. Δημητρίου Κοινότητας Μοχού και συγκεκριμένα μπροστά από την ιδιοκτησία του στη θέση αυτή.

2) Τα από Ιανουαρίου 1980 τοπογραφικά και υψομετρικά διαγράμματα με κλίμακα 1:500 του αρχιτέκτονα μηχανικού Δημητρίου Κουτάντου που ελέχθηκαν από τον πολιτικό μηχανικό της Δ/νσεως Τεχνικών Υπηρεσιών Κων/νο Ανδρονά και θεωρήθηκαν από το Δ/ντή Τεχνικών Υπηρεσιών Ν. Ηρακλείου όπως το άρθρο 20 Ν. 719/77 ορίζει.

3) Τις διατάξεις του Α.Ν. 2344/40 όπως αυτός τροποποιήθηκε καθώς και την περί αιγιαλού Δικαστηριακή και Διοικητική Νομολογία.

4) Την, εκ της επιτοπίας μεταβάσεως, σχηματισθείσα αντίληψη περί του πλάτους της βρεχομένης ζώνης της ξηράς και λοιπά στοιχεία.

5) Το υπ' αριθ. 187.2/279/81 έγγραφο του ΓΕ.Ν. Δ/ση Α2 με τις εν αυτώ αναφερόμενες παρατηρήσεις, αποφασίζει:

1) Καθορίζει επί του ως άνω τοπογραφικού διαγράμματος :

α) Την οριογραμμή του αιγιαλού δια συνεχούς ερυθράς πολυγωνικής γραμμής από 1 μέχρι 9 της οποίας οι κορυφές εξασφαλίζονται από σταθερά σημεία.

β) Την οριογραμμή της παραλίας δια συνεχούς κιτρίνης πολυγωνικής γραμμής από 1' μέχρι 9' της οποίας οι κορυφές εξασφαλίζονται από σταθερά σημεία.

2) Αποφαίνεται ότι δεν υφίσταται παλαιός αιγιαλός.

Η Επιτροπή

Ο Πρόεδρος Τα Μέλη

Αθήνα, 25 Οκτωβρίου 1983

Ο ΥΦΥΠΟΥΡΓΟΣ

ΔΗΜΗΤΡΙΟΣ ΠΙΤΣΙΩΡΗΣ

ΥΠΟΜΝΗΜΑ

Οριογραμμή αιγιαλού

Οριογραμμή παραλίας

Τό παρόν τοπογραφικό διάγραμμα συνοδεύει τό από 21-9-81 πρακτικό της κατά τό άρθρο 74 του Π.Δ. 636/77 συσταθείσης Επιτροπής καθορισμού των ορίων αιγιαλού & παραλίας.


Ηράκλειο 21-9-81


Η ΕΠΙΤΡΟΠΗ


Θεοδώρα Παχυφάνη

Νικ. Κατσαντώνης

Ευαγ. Μανδελένης

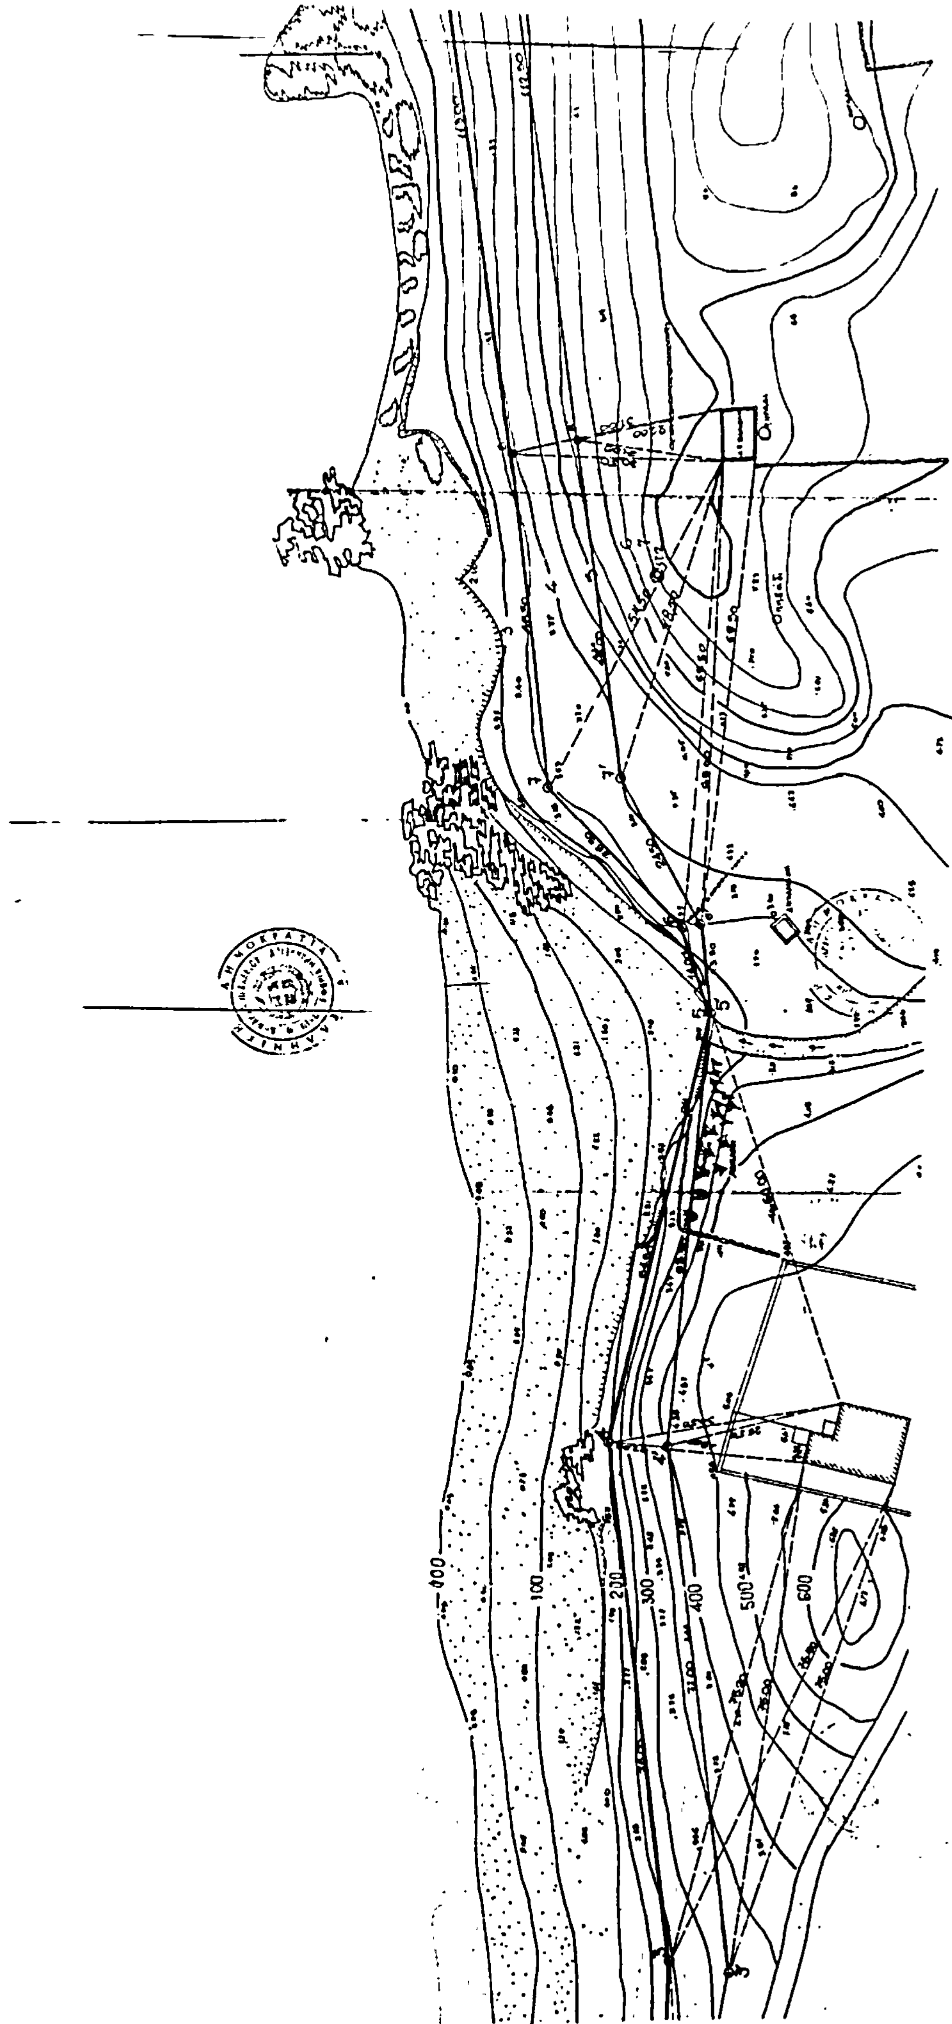

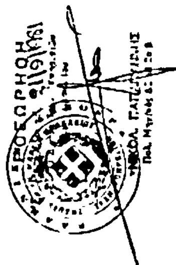

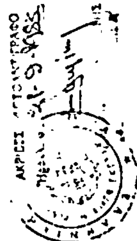

ΤΕΧΝΙΚΟ ΓΡΑΦΕΙΟ

ΡΟΥΣΟΥ ΧΟΥΡΔΟΥ Δ.

αρχιτέκτων μηχανικός ΔΗΜ. ΚΟΥΤΑΝΤΟΣ

τίτλος μελέτης :	ΚΑΘΟΡΙΣΜΟΣ ΑΙΓΙΑΛΟΥ
θέσις :	ΣΤΑΛΙΣ ΠΕΔΙΑΔΟΣ - ΝΟΜΟΥ ΗΡΑΚΛΕΙΟΥ ΚΡΗΤΗΣ
ιδιοκτήτης :	ΓΕΩΡΓΙΟΣ ΜΑΛΙΚΤΑΚΗΣ
αριθμός σχεδίου	τίτλος σχεδίου ΤΟΠΟΓΡΑΦΙΚΑ
κλίμαξ 1:500 1:1000	ημερομηνία ΙΑΝΟΥΑΡΙΟΣ 80

ΓΡΑΜΜΗ ΑΙΓΙΑΛΟΥ ΚΑΙ ΠΑΡΑΛΙΑΣ